



Restaurant/ WC

A.22
Workshop Dome
by Bene

D.32
Workshop Dome
by BERRY

C.08
Action Stage
HR Today Lounge

D.01 Demo Dome
by MEMOX

Halle 3

Halle 4

- B.34 12,00 m² | B.32 30,00 m²
- B.36 16,00 m² | B.37 OFFERZ 16,00 m²
- B.38 HRSE 20,00 m² | C.28 PredictaMe 16,00 m²
- C.18 Kambly 16,00 m² | C.19 Weibel Hess 12,00 m²
- C.21 Seedamm 16,00 m² | C.22 abc sprachen 16,00 m²
- B.30 Ebury 16,00 m² | B.31 16,00 m²
- B.35 Test-zentrale 16,00 m² | B.33 Stellen-anzeiger 16,00 m²
- B.29 Bodyalarm 24,00 m² | C.17 BODA-BORG 21,00 m²
- C.23 Swibeco 30,00 m² | C.24 KLAR 15,00 m²
- C.25 icommit 15,00 m²
- B.22 TimeTool 60,00 m² | B.26 Aconso 18,00 m² | B.25 30,00 m²
- B.23 HRM.CH 42,00 m² | B.24 Scheelen 30,00 m²
- B.27 FHNW 30,00 m² | C.16 HR Festival HR Today 51,00 m²
- C.15 Good Habitz 30,00 m² | C.14 Fleurop 30,00 m²
- C.12 Randstad 60,00 m²
- C.10 Viavanta 20,00 m² | C.11 Gesundheits-förderung 30,00 m²
- D.31 ICF 10,00 m² | D.30 Pilatus Bahnen 10,00 m²
- D.29 Skils 10,00 m² | D.28 GPW 10,00 m² | D.27 Faeh&Faeh 10,00 m² | D.26 Paintafish 10,00 m²

- A.15 Hotel Eden 30,00 m² | A.19 Wassermann 84,00 m²
- A.10 Ethelred 12,00 m² | A.12 Babbel 18,00 m²
- A.11 Jobfile 12,00 m² | A.13 REKA 30,00 m² | A.14 24,00 m²
- B.09 Pichler 24,00 m² | B.10 Tellco 24,00 m²
- B.14 We recruit 16,00 m² | B.13 Bodet 20,00 m²
- B.11 smovie 14,00 m² | B.12 plano solution 20,00 m²

- B.21 Lothal 24,00 m² | B.20 Corporate Benefits 24,00 m²
- B.19 Process Partner 25,00 m² | B.18 Pfadibe-wegung Schweiz 20,00 m²
- B.17 OBt 20,00 m² | B.16 hotela 15,00 m² | B.15 Movis 24,00 m²


- D.14 DEEL 30,00 m² | D.15 Sixt 24,00 m² | D.24 Sixt 18,00 m² | D.25 18,00 m² | D.22 B2Run 20,00 m²
- D.13 EZRA 30,00 m² | D.16 Randstad 26,00 m² | D.21 Storage 20,00 m²
- D.12 Deloitte 20,00 m² | D.17 Läderach 20,00 m² | D.19 Microsoft 40,00 m² | D.20 Bodyalarm 20,00 m²

- A.06 KUNUNU 20,00 m² | A.07 21,00 m² | A.08 30,00 m²
- A.09 RTM 38,50 m² | A.05 Virgin Pulse 20,00 m²
- A.02 A.WFM 16,00 m² | A.03 Talentsoft 16,00 m²

- B.04 UKG 20,00 m² | B.02 Avenir 40,00 m²
- B.05 SECO 40,00 m² | B.07 Centre Patronal 25,00 m²
- B.06 HR CAMPUS 25,00 m²

- B.08 Oberwaid 20,00 m² | C.07 FELFEL 18,00 m²
- C.06 Bontique 24,00 m² | C.05 Lee Hecht 24,00 m²
- C.01 Kärcher 30,00 m² | C.02 Lunch Check 30,00 m²
- C.04 Yousty 30,00 m² | C.03 Coachhub 20,00 m²

- D.05 Brights Learning 20,00 m² | D.06 Wassermann Catering 144,00 m²
- D.03 20,00 m² | D.02 Coople-Lounge 20,00 m²

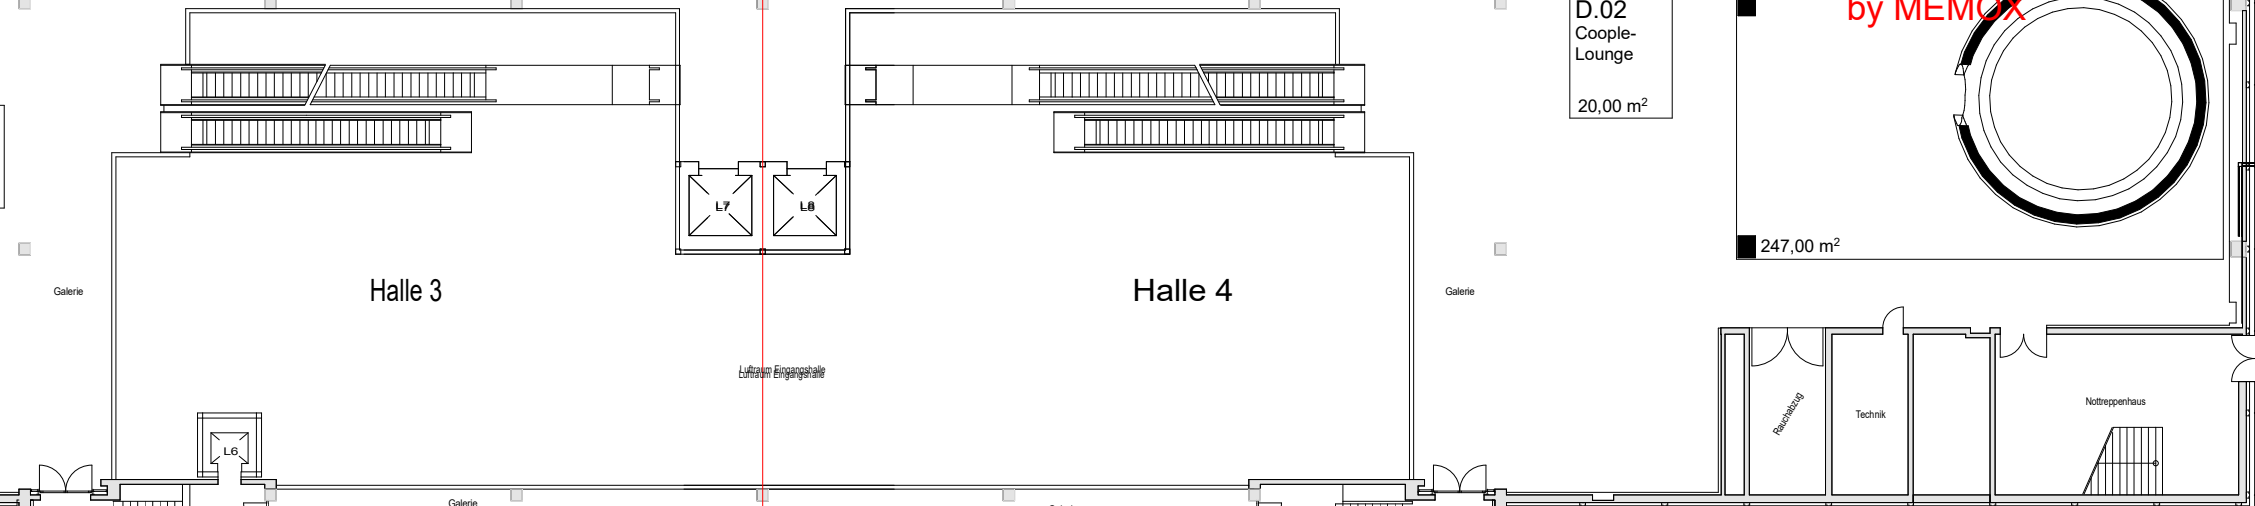



E.39 vitra
working space
20,00 m²

E.40
International Workplace
16,00 m²

E.41
16,00 m²

F.28
16,00 m²

F.29
EF Education
48,00 m²

F.30
HRInstruments
12,00 m²

F.31
beekeeper
16,00 m²

Main Stage
994,00 m²

E.38
Evermoed
12,00 m²

E.37
12,00 m²

E.35
FFHS
12,00 m²

E.36
Geconex
12,00 m²

F.27
NEOBRAIN
12,00 m²

F.26
echonovum
12,00 m²

F.25
Swiss salary
30,00 m²

F.24
24,00 m²

F.23
Pixora
40,00 m²

H.25
FillMe
40,00 m²

E.28
12,00 m²

E.27
Thornton
12,00 m²

E.25
xamplo
12,00 m²

E.26
Aequivalent
12,00 m²

F.18
rise uo
30,00 m²

F.17
Fokus 50
16,00 m²

F.15
BDO
20,00 m²

F.16
24,00 m²

F.19
easy learn
30,00 m²

F.20
perview
24,00 m²

F.14
Workday
25,00 m²

G.10
Talent360
10,00 m²

G.11
FocusFuture
10,00 m²

G.12
Innohub
10,00 m²

G.19
ahead
16,00 m²

G.17
20,00 m²

G.23
16,00 m²

G.24
TX Gruppe
12,00 m²

G.21
15,00 m²

H.14
Presse
24,00 m²

H.24
Wassermann
68,00 m²

E.20
Job IQ
120,00 m²

E.24
Numeriq AG
12,00 m²

E.23
Seminarland
12,00 m²

E.21
iET SA
12,00 m²

E.22
Dualoo
12,00 m²

F.10
JOMA Trading AG
12,00 m²

F.12
rexx systems
72,00 m²

F.13
Rundstedt
25,00 m²

G.18
Sallis/Celvio
20,00 m²

G.20
autosense
16,00 m²

G.22
PENSO
20,00 m²

H.12
CHEEZY
16,00 m²

H.13
12,00 m²

H.05
20,00 m²

H.04
Boostbar
30,00 m²

H.01
New Star Stage
156,00 m²

E.18
Wassermann
20,00 m²

E.17
Talent.com
20,00 m²

E.16
OFFICE LAB
30,00 m²

E.15
Videojobs
12,00 m²

E.13
MITC
12,00 m²

E.14
talent.com
24,00 m²

E.12
24,00 m²

F.11
Abacus
88,00 m²

F.09
HR4You
20,00 m²

F.08
FLOWIT
20,00 m²

F.07
softgarden
20,00 m²

G.04
SWICA
20,00 m²

G.03
Kyan Health AG
16,00 m²

G.01
36,00 m²

G.16
20,00 m²

G.15
BFU
20,00 m²

G.13
Vialto
12,00 m²

G.14
Heuresis
12,00 m²

H.15
NEWSTAR
20,00 m²

H.06
HR Cosmos
10,00 m²

H.08
HR Academy
10,00 m²

H.10
grape
10,00 m²

H.03
162,00 m²

E.19
Wassermann
40,00 m²

E.06
18,00 m²

E.07
audieNZZ
40,00 m²

E.08
Clever Connect
12,00 m²

E.10
20,00 m²

E.11
Refline
20,00 m²

E.05
Softfactors
16,00 m²

E.04
Lindt
16,00 m²

F.01-C
gofluent
20,00 m²

F.01-D
Customize
20,00 m²

F.01-B
SPS
20,00 m²

F.01-A
DQ Solution
20,00 m²

F.02
Volunty
20,00 m²

F.05
30,00 m²

F.03
INEL Data
20,00 m²

F.04
Dallmayr
30,00 m²

F.06
Kwaxx
16,00 m²

G.05
Evrlearn
16,00 m²

H.04
Boostbar
30,00 m²

H.03
162,00 m²

H.06
HR Cosmos
10,00 m²

H.08
HR Academy
10,00 m²

H.10
grape
10,00 m²

H.01
New Star Stage
156,00 m²

H.03
162,00 m²

H.03
162,00 m²

H.03
162,00 m²

E.01 tts - Dome
237,50 m²

Halle 5

Halle 6

Aufhängeschielen (Jordan) in blau M 1:250 / 22.01.2007 pw

Luftraum Eingangshalle

H.03
162,00 m²

